
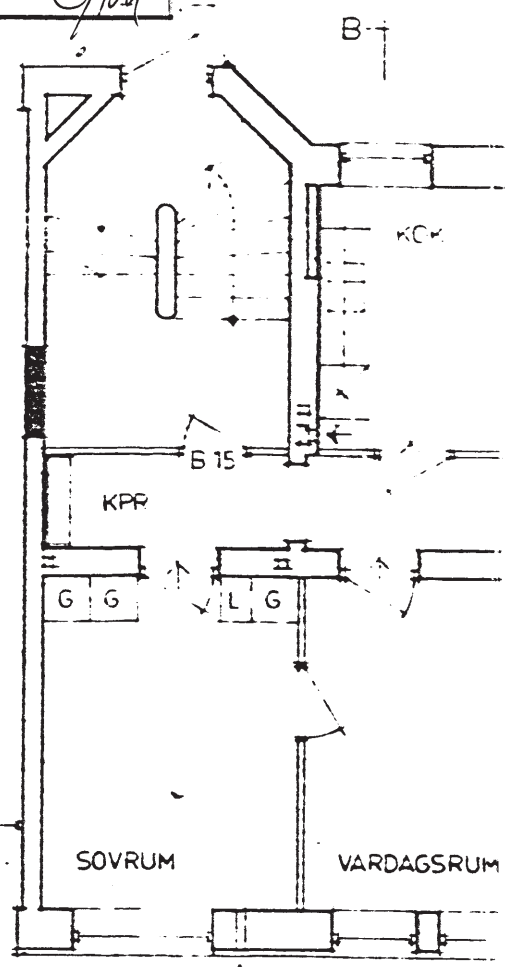


MALMÖ BYGGNADSNÄMND  
 best. nr. 565 mt. → öda  
 gösfall delegation  
 1985-04-29 *GM*

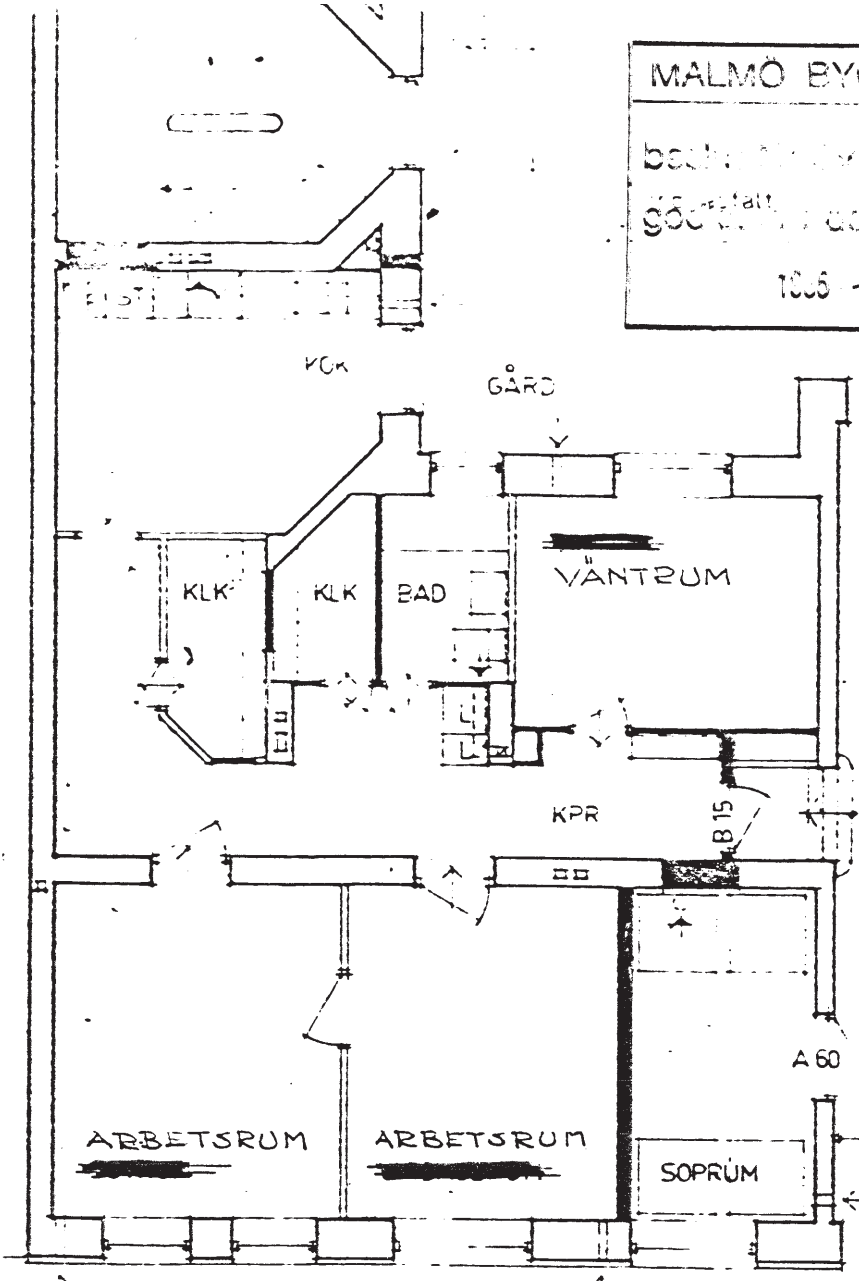

3 RUM OCH KÖK 87.4 M<sup>2</sup>

2 RUM OCH KÖK 57.6 M<sup>2</sup>

PLAN 1

ÄNGELHOLMSGATAN

LOKAL FÖR FAMILJEPEDAGOGER

ÄNGELHOLMSGATAN 5

KV FANAN 3 MALMÖ

SKALA 1:100 1985-03-25

MALMÖ BYGGNADSNÄMND  
 STADSBYGGNADSKONTORET  
 1985-04-04  
 Stadsarkitektavdelningen