

3 i 5 Fanan

~~Handteckning nr 18 i 1607~~


66

Fastighetsnr. nr. 3, kb. nr. 5. Fanan, Malmö.

Ritning till skyddsrum. 1:100

prot. nr. 1012
1940
litt. —
diar. nr. 908/1940

fastställd d.
28. MRS. 1940

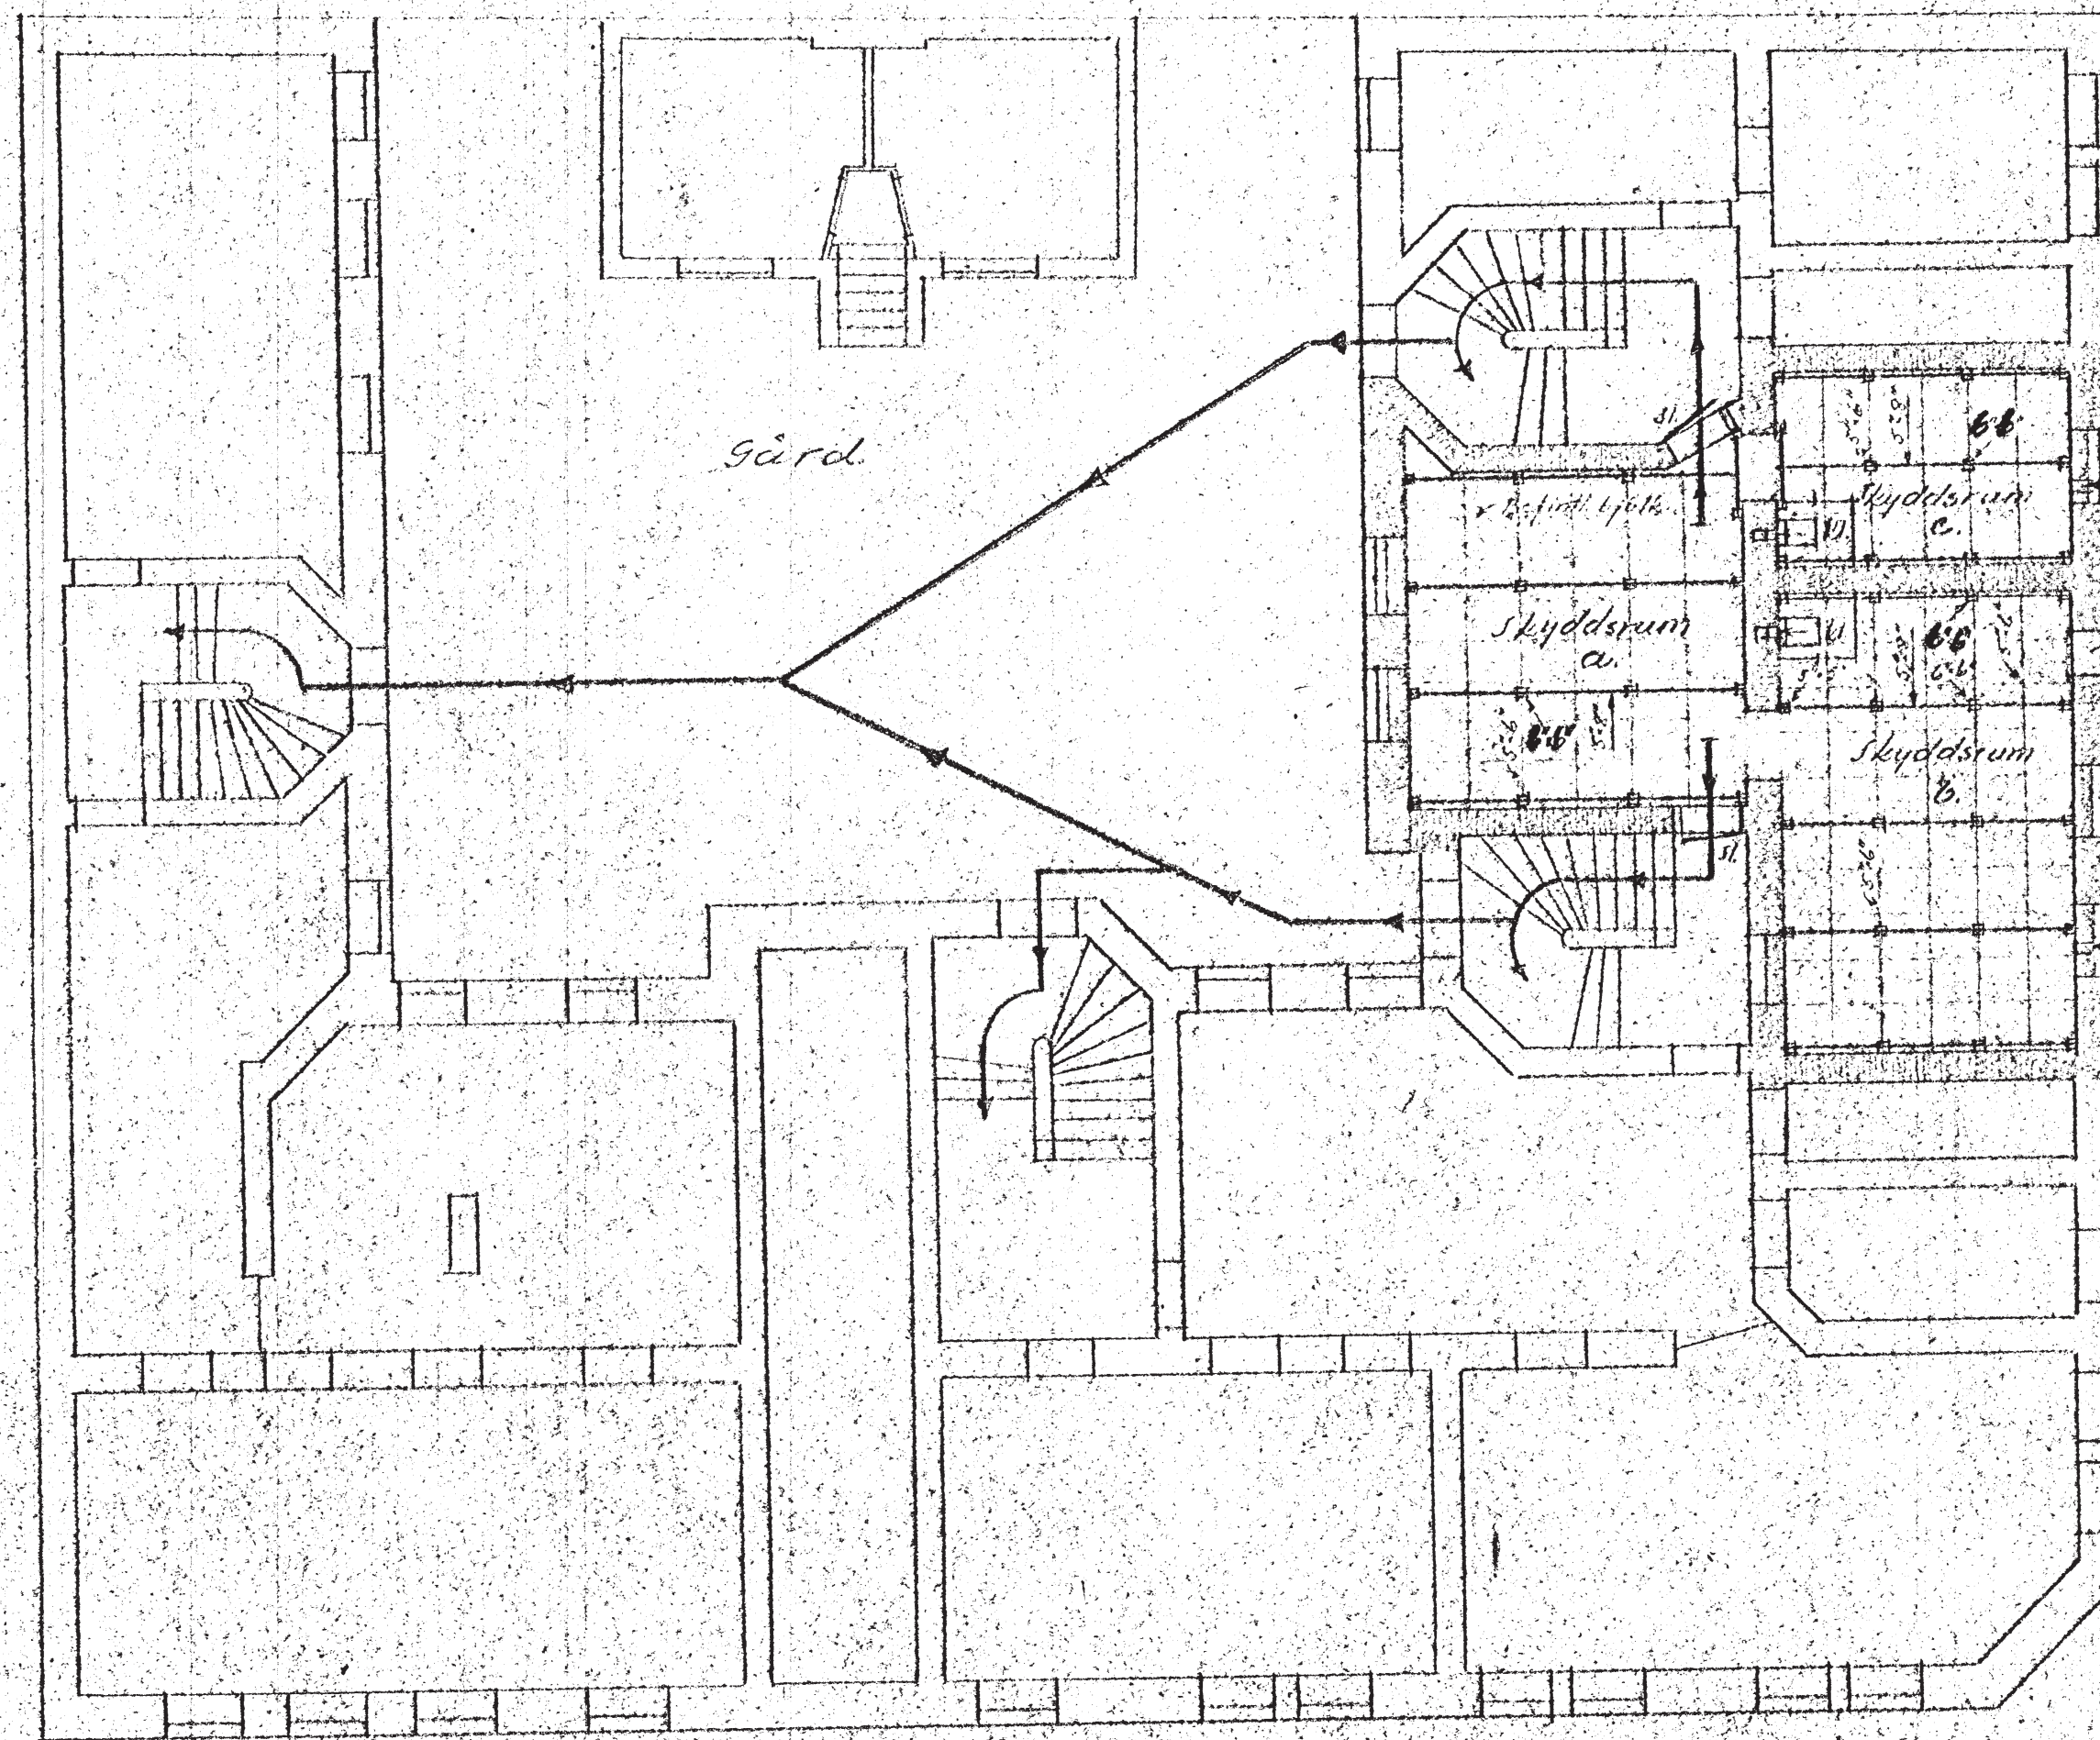

Beteckningar
 SI = gas- och splitter säker dörr samt fönsterlucka.
 R = reservutgång.
 Gasledning förses med avstängningsventil
 utanför skyddsrum.

Langelholmssgatan 5

C. J. G...
Malmö, 1940

INKOM TILL
PROCESSEKAMMAREN
DEN 11 MRS 1940